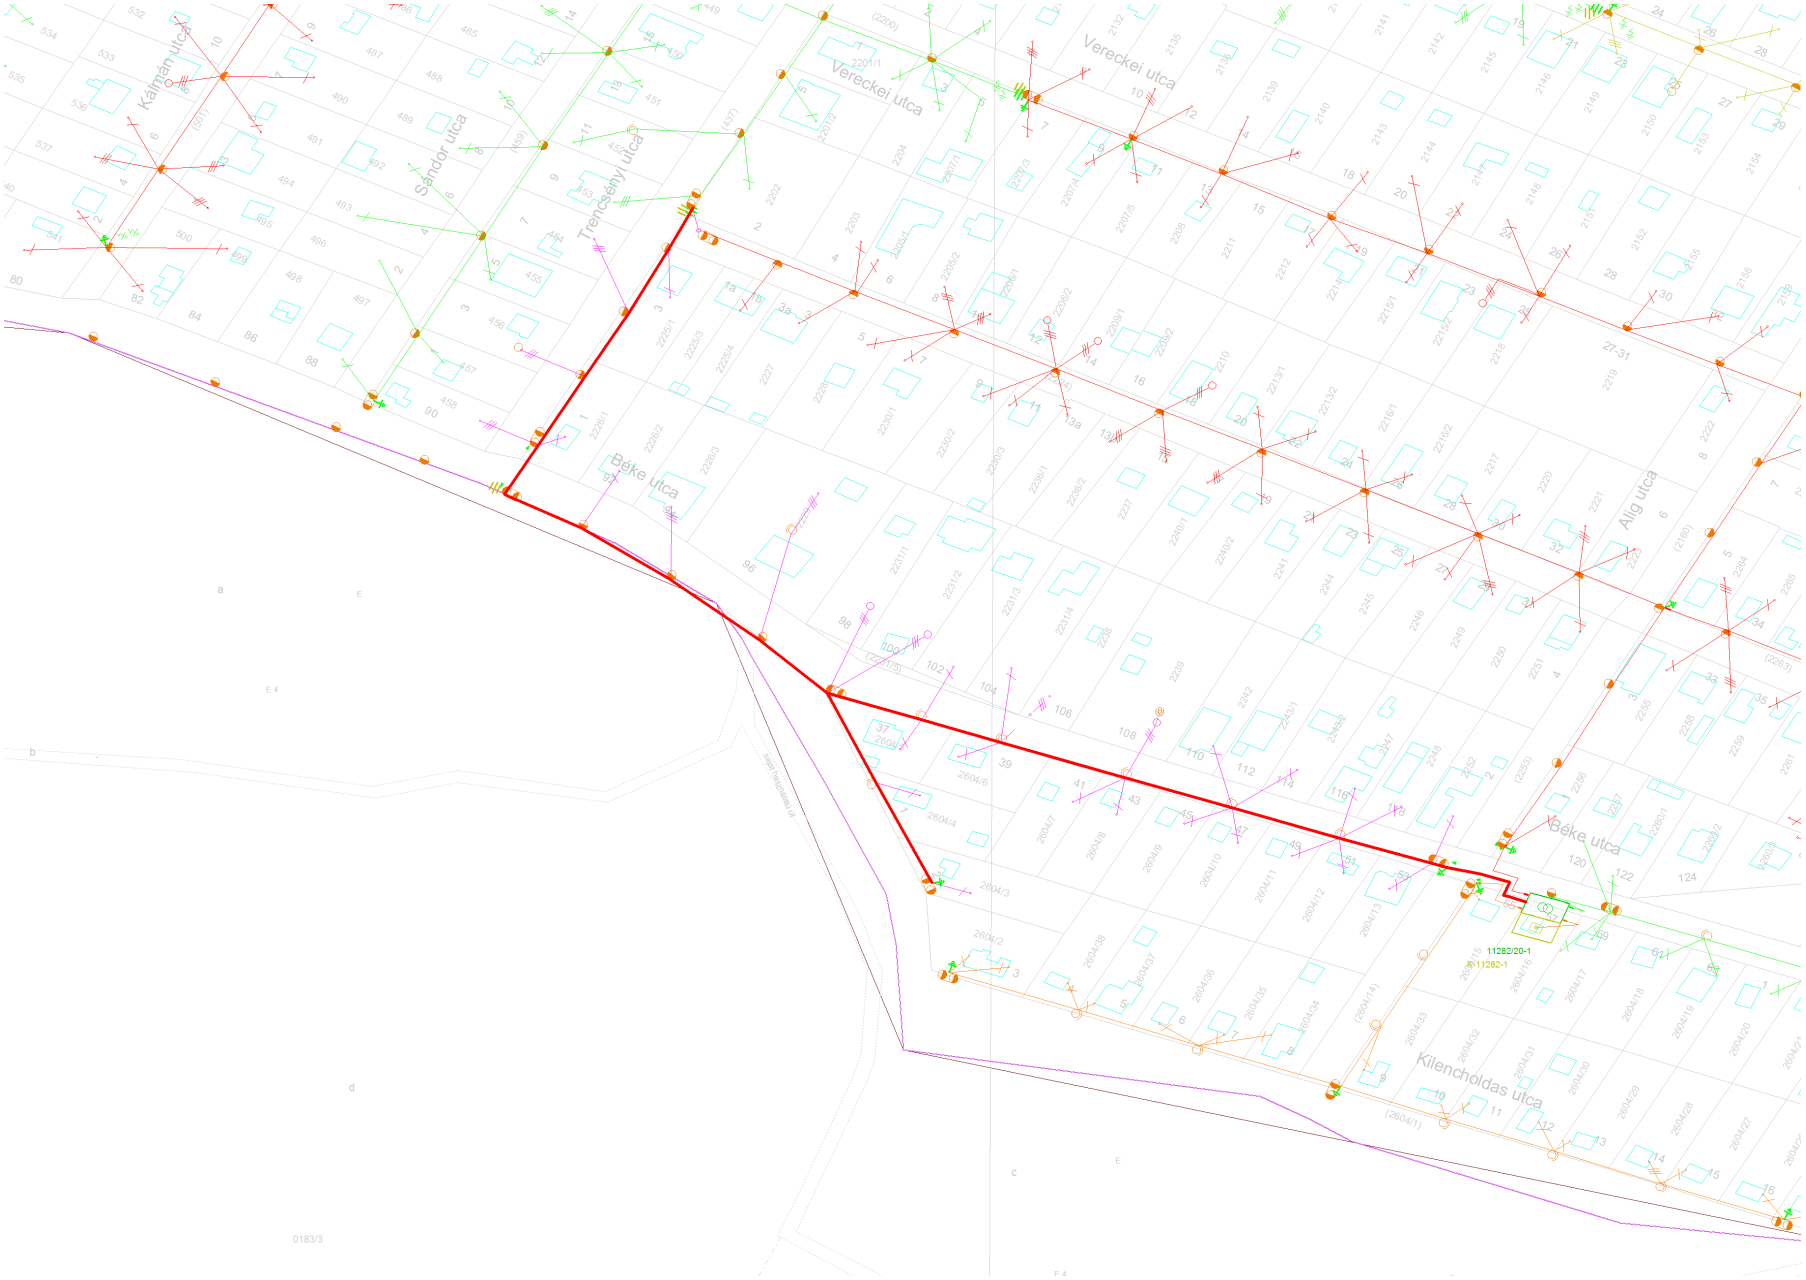
Kálmán utca
Sándor utca
Trencsényi utca
Vereckei utca
Vereckei utca
Béke utca
Alig utca
Béke utca
Kilencholdas utca
11282/20-1
R-11282-1